

575 - LE PSUCHÉ



2 étages | 3 chambres | 2 salles de bain | 1 salle d'eau | 2 384 pi²

À partir de 396 400\$

SKU: 575 | **Categories:** [Cottage / Bi-Génération](#) |

PRODUCT DESCRIPTION

STYLE ARCHITECTURAL: Champetre-Rustique

DIMENSIONS

Superficie rez-de-chaussée (pc): 1 292 pi2

Superficie étage (pc): 1 092 pi2

Superficie totale (pc): 2 384 pi2

Superficie garage (pc): 603 pi2

Largeur de la maison (pieds): 44'

Profondeur de la maison (pieds): 33'

Hauteur total de la maison: 33'-2"

HAUTEUR DES PLAFONDS

RDC: 8'

Étage: 8'

Salon: 8'

Salle à manger: 8'

Chambre des maîtres: 8'


Halle d'entrée: 8'

GARAGE: Avec, Sans

CARACTÉRISTIQUES

- Salon à l'arrière
- Chambre des maitres avec walk-in


- Balcon couvert

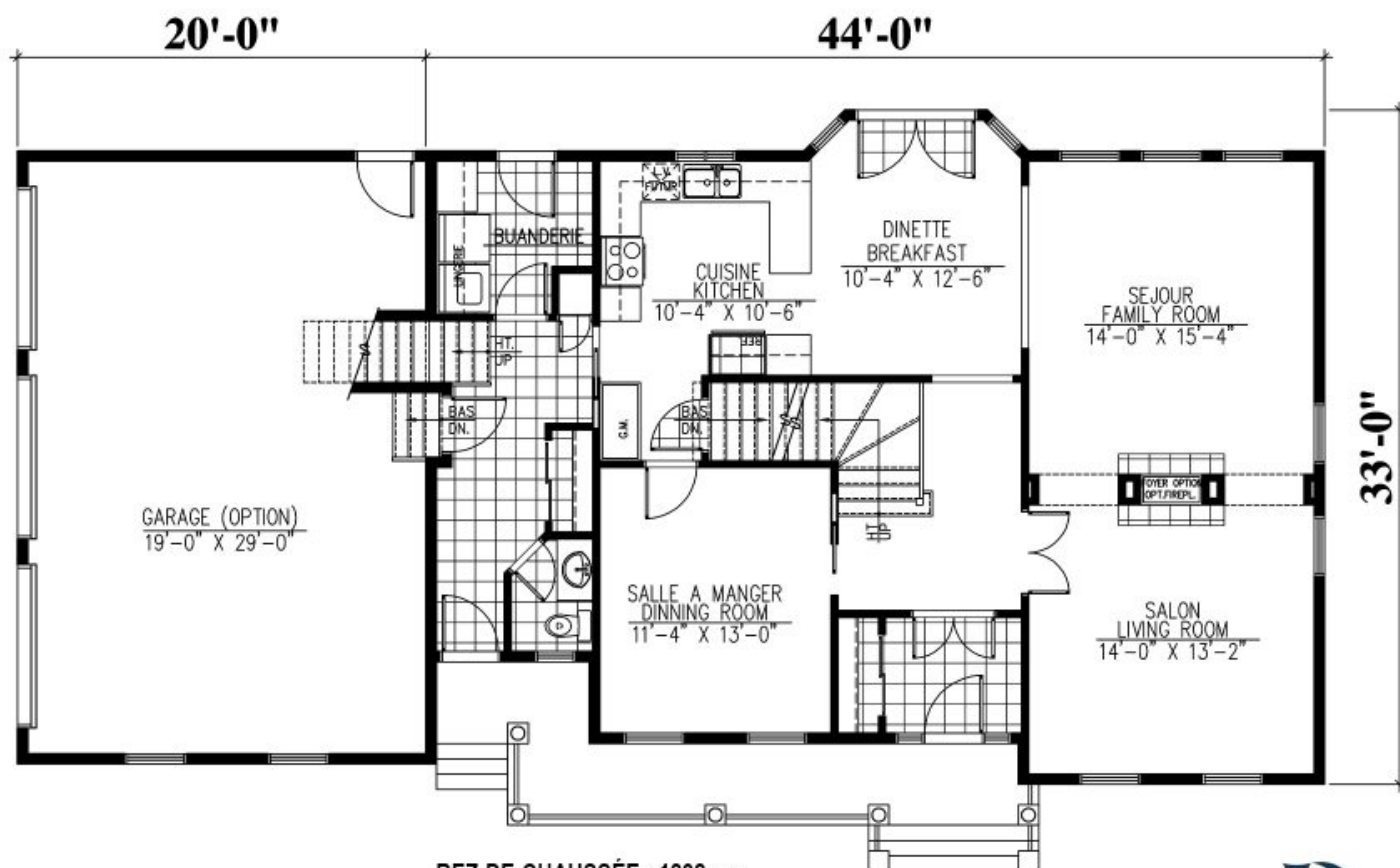

REZ-DE-CHAUSSEE : 1292 p.c.
MAIN FLOOR : 1292 sq.ft.
(OPTION) GARAGE : 585 p.c. / sq.ft.

575 - Le Psuché

Plans
Design

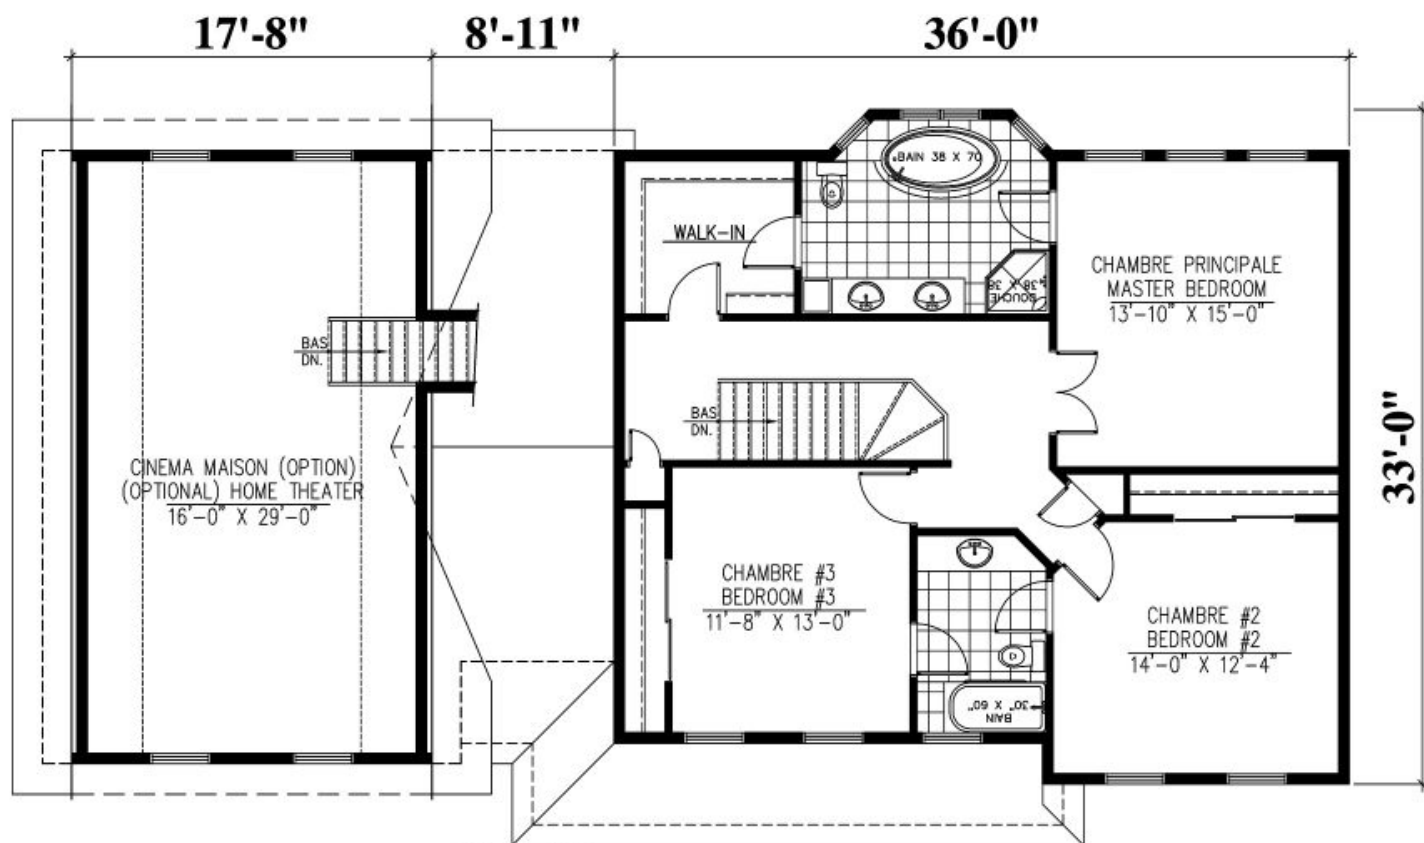


ÉTAGE : 1092 p.c.
(OPTION) SÉJOUR : 485 p.c.
SECOND FLOOR : 1092 sq.ft.
(OPTIONAL) FAMILY ROOM : 485 sq.ft.

575 - Le Psuché

Plans
Design




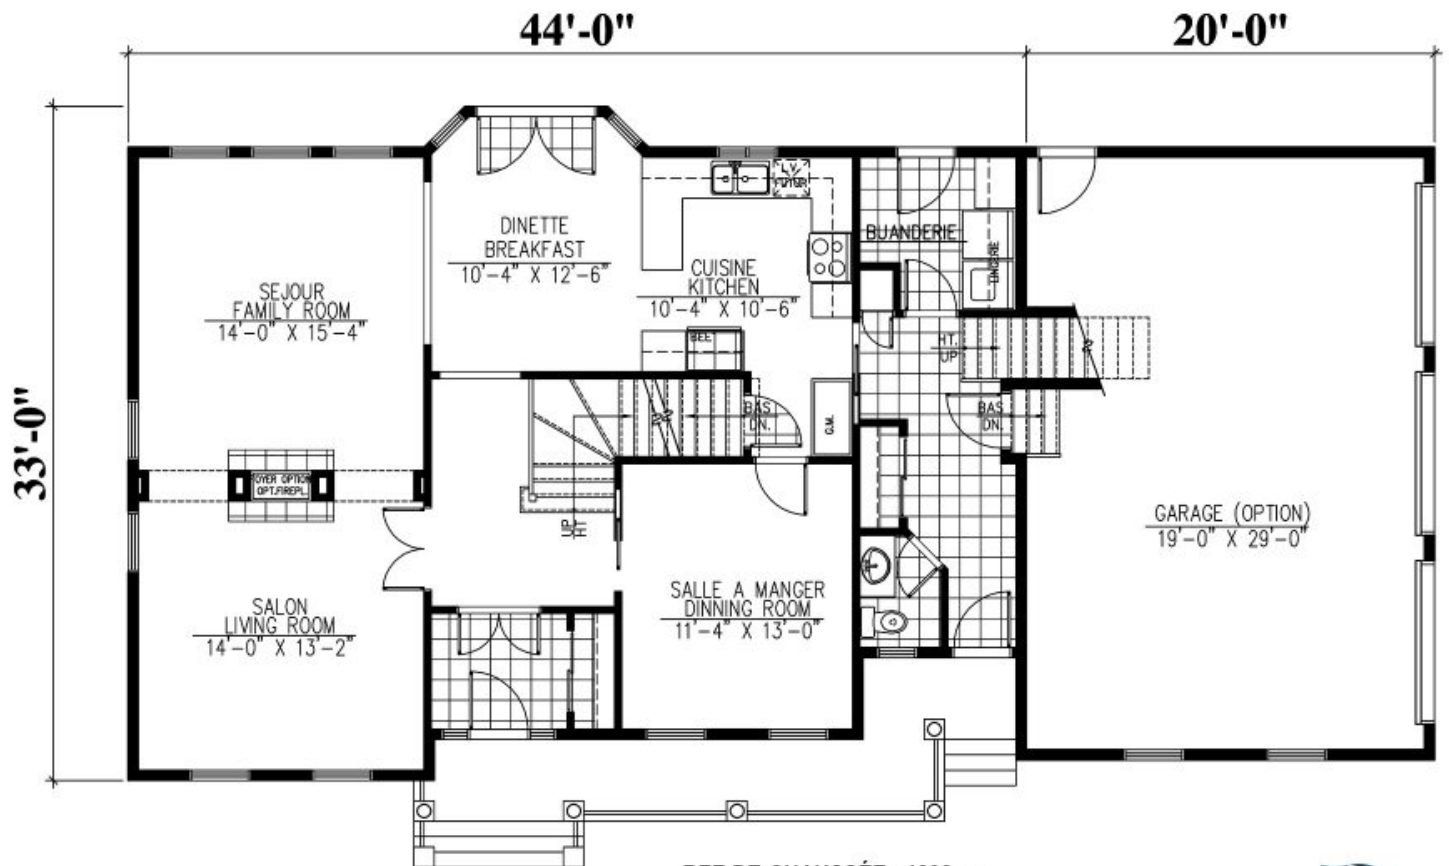

Plan Inversé / Reversed Plan
575 - Le Psuché

REZ-DE-CHAUSSÉE : 1292 p.c.
MAIN FLOOR : 1292 sq.ft.
(OPTION) GARAGE : 585 p.c. / sq.ft.



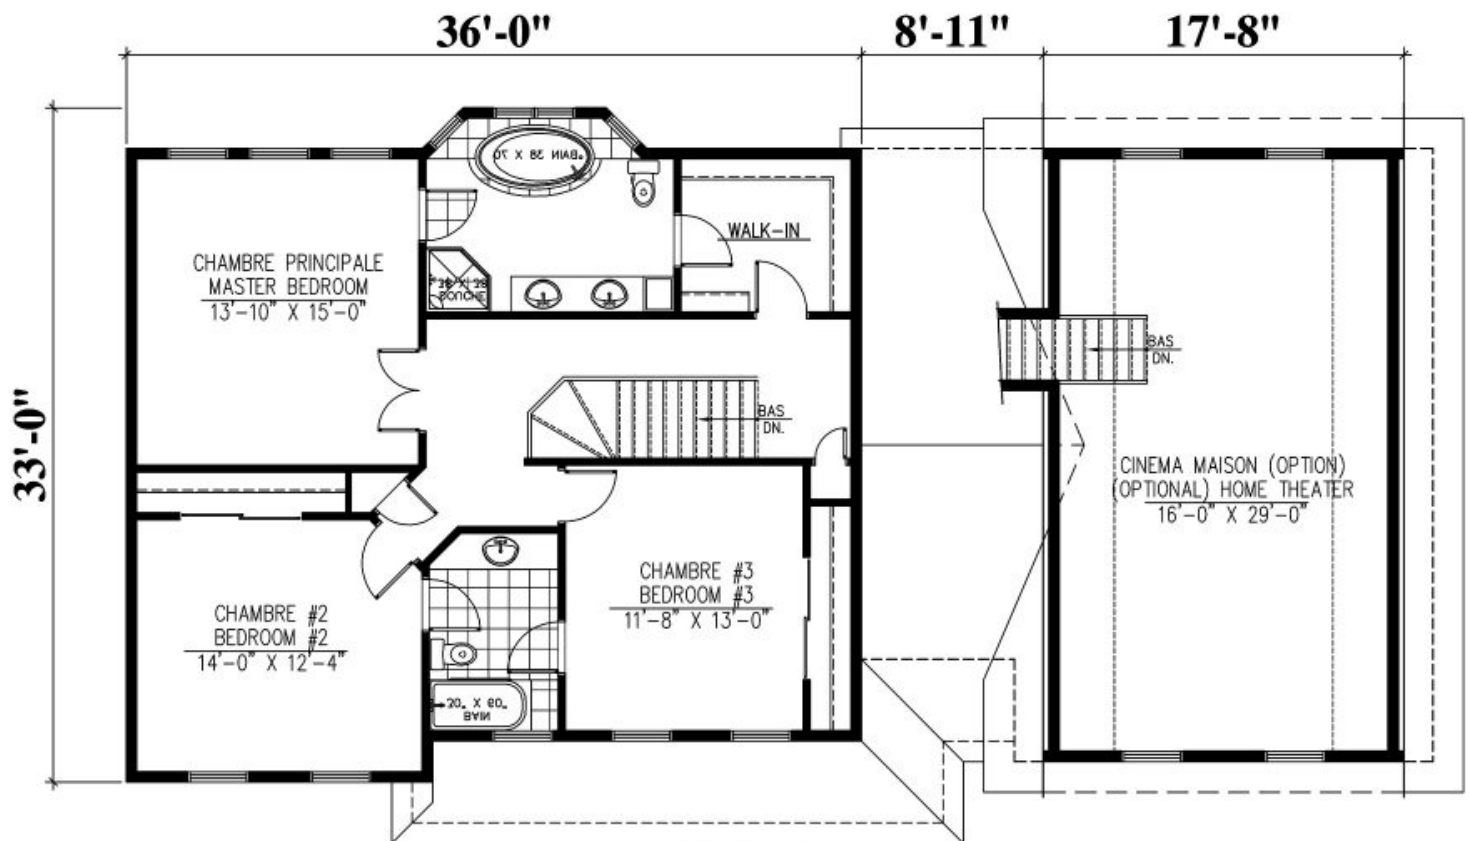

Plan Inversé / Reversed Plan
575 - Le Psuché

ÉTAGE : 1092 p.c.
(OPTION) SÉJOUR : 485 p.c.
SECOND FLOOR : 1092 sq.ft.
(OPTIONAL) FAMILY ROOM : 485 sq.ft.

