

646 - LE DAGDA



2 étages | 3 chambres | 1 salle de bain | 1 salle d'eau | 2 480 pi²

À partir de 324 100\$

SKU: 646 | Categories: [Cottage](#) |

PRODUCT DESCRIPTION

STYLE ARCHITECTURAL: Chateau-Nouvelle Angleterre

DIMENSIONS

Superficie rez-de-chaussée (pc): 1 092 pi2

Superficie étage (pc): 715 pi2

Superficie totale (pc): 1 807 pi2

Superficie garage (pc): 440 pi2

Largeur de la maison (pieds): 55'

Profondeur de la maison (pieds): 33'

Hauteur total de la maison: 44'-4"

HAUTEUR DES PLAFONDS

RDC: 9'

Étage: 9'

Salon: 9'

Salle à manger: 9'

Chambre des maîtres: 9'


Halle d'entrée: 9'

GARAGE: Avec, Sans

CARACTÉRISTIQUES


- Accès à la salle-de-bain par la chambre principale
 - Toiture en pente

- Salon à l'arrière
- Chambre des maitres avec walk-in

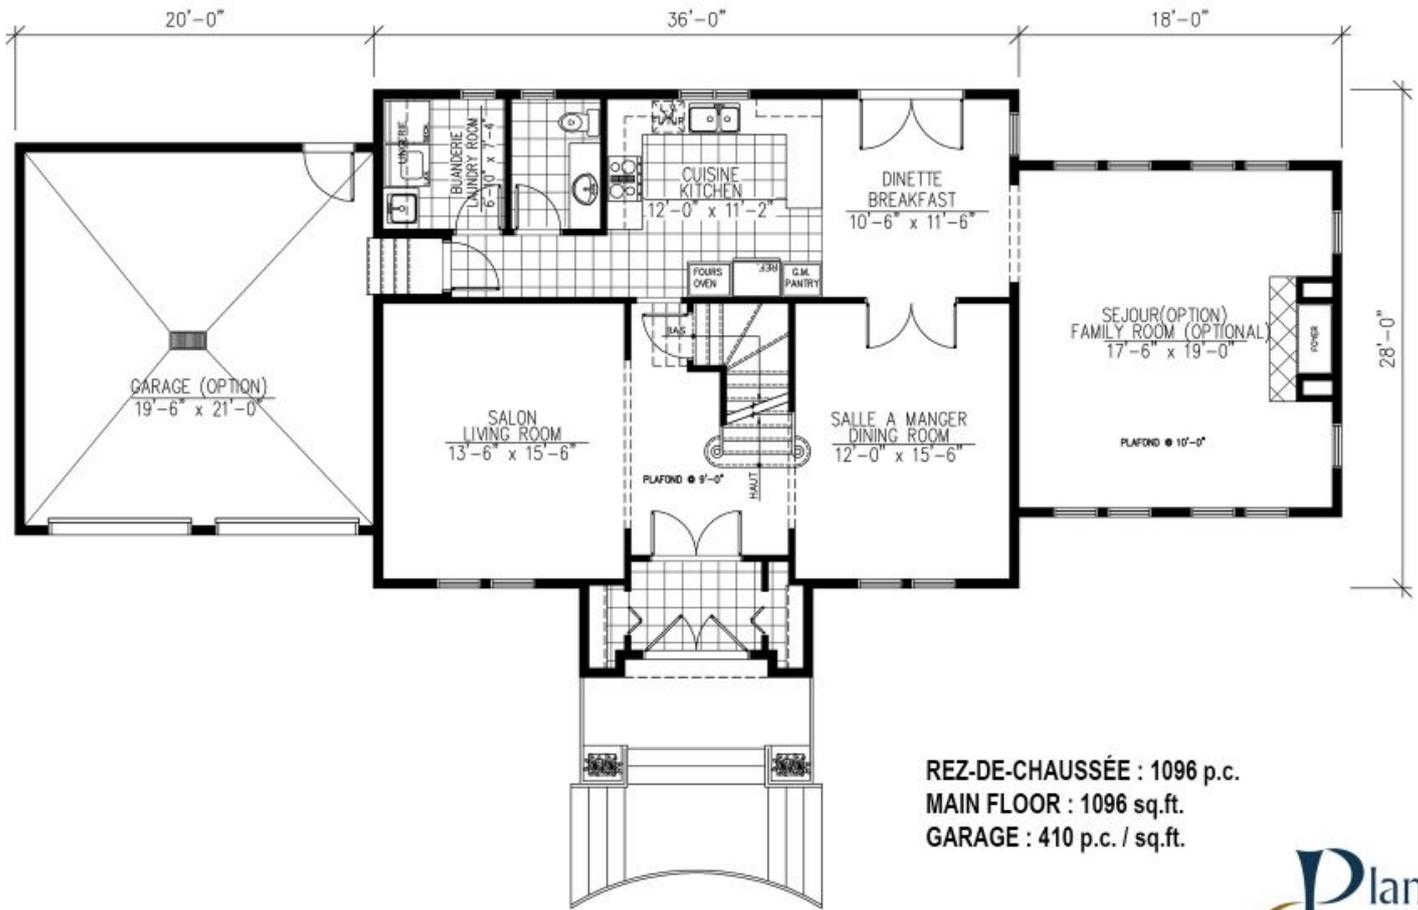

646 - Le Dagda



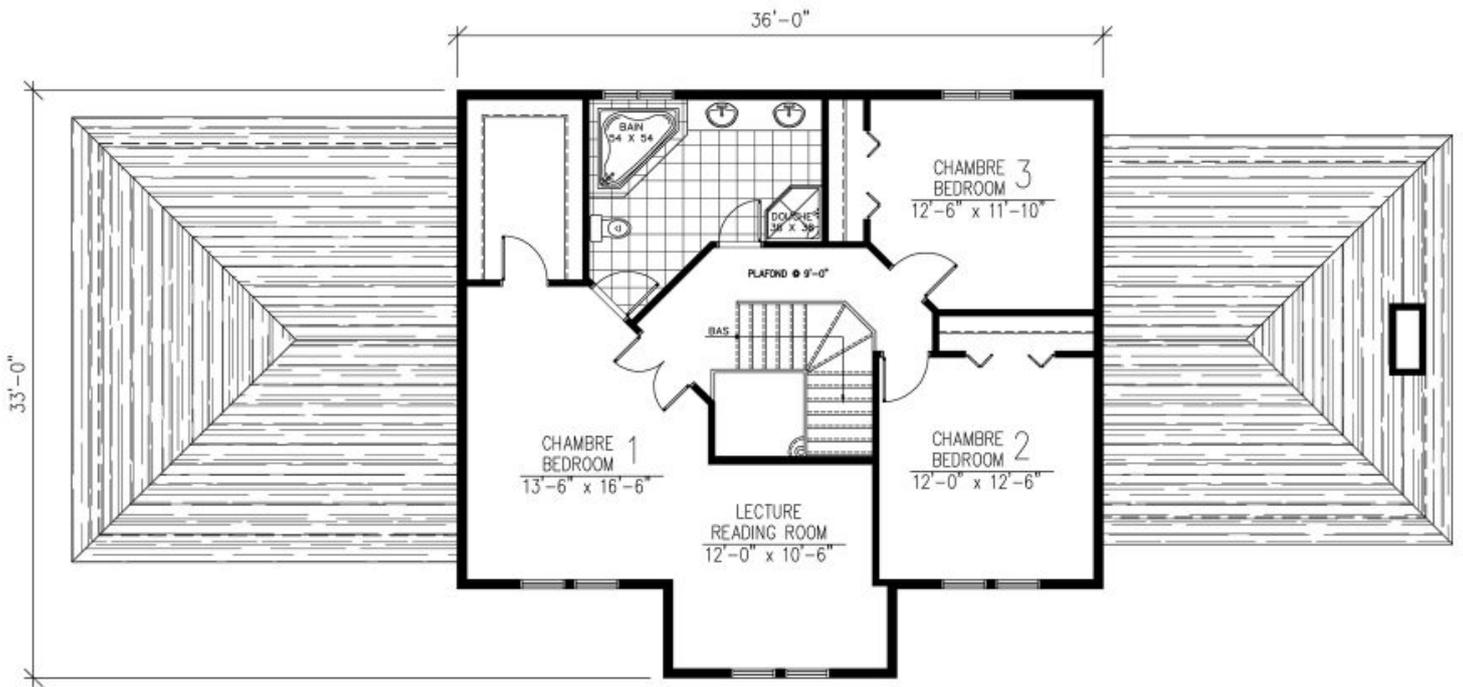


ÉTAGE : 715 p.c.
SECOND FLOOR : 715 sq.ft.

646 - Le Dagda






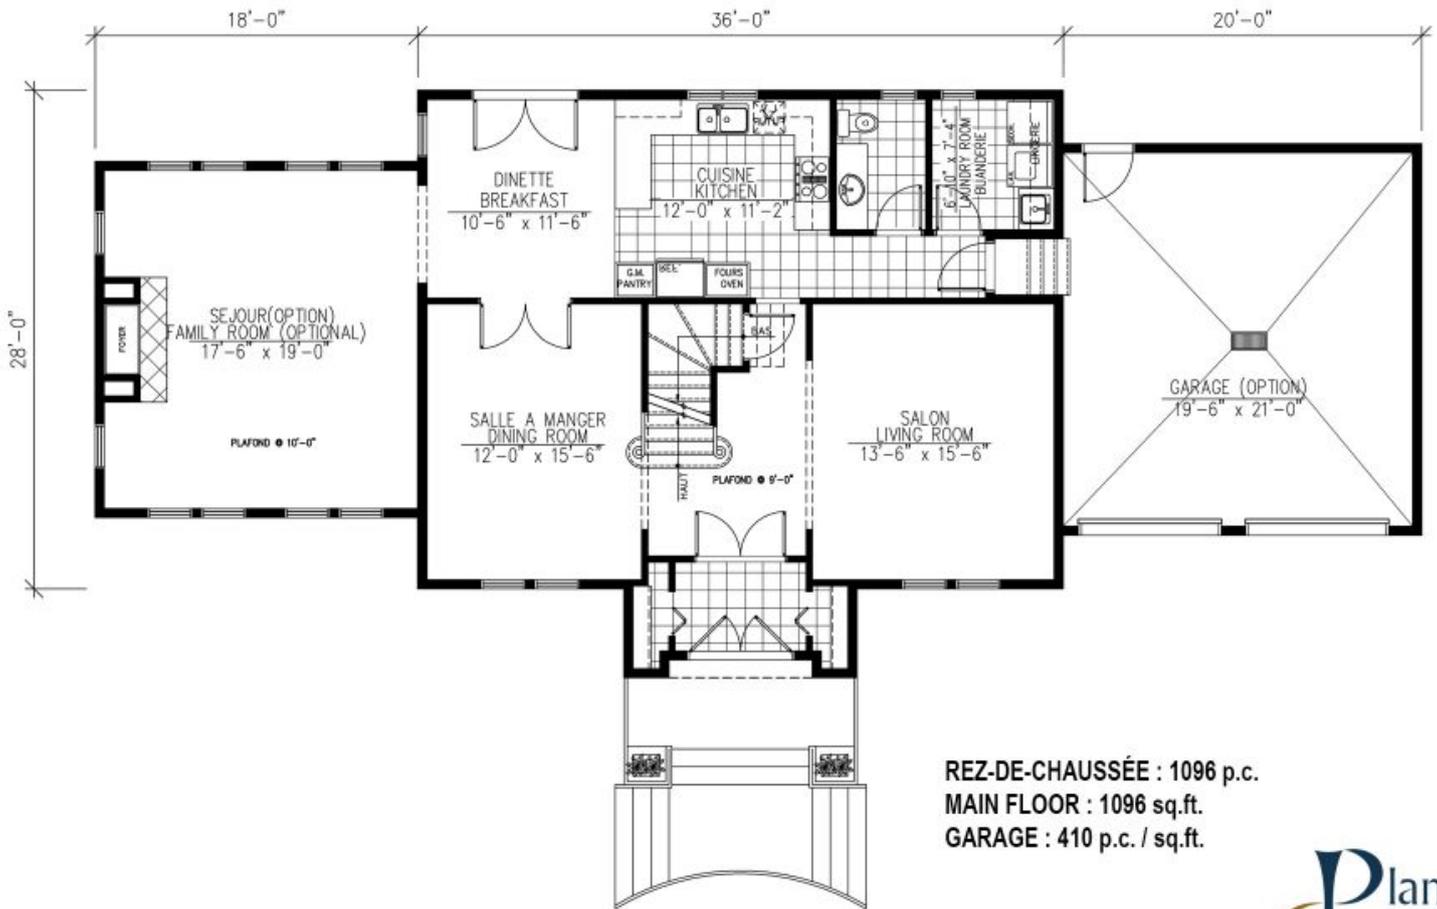

646 - Le Dagda

Plan Inversé / Reversed Plan



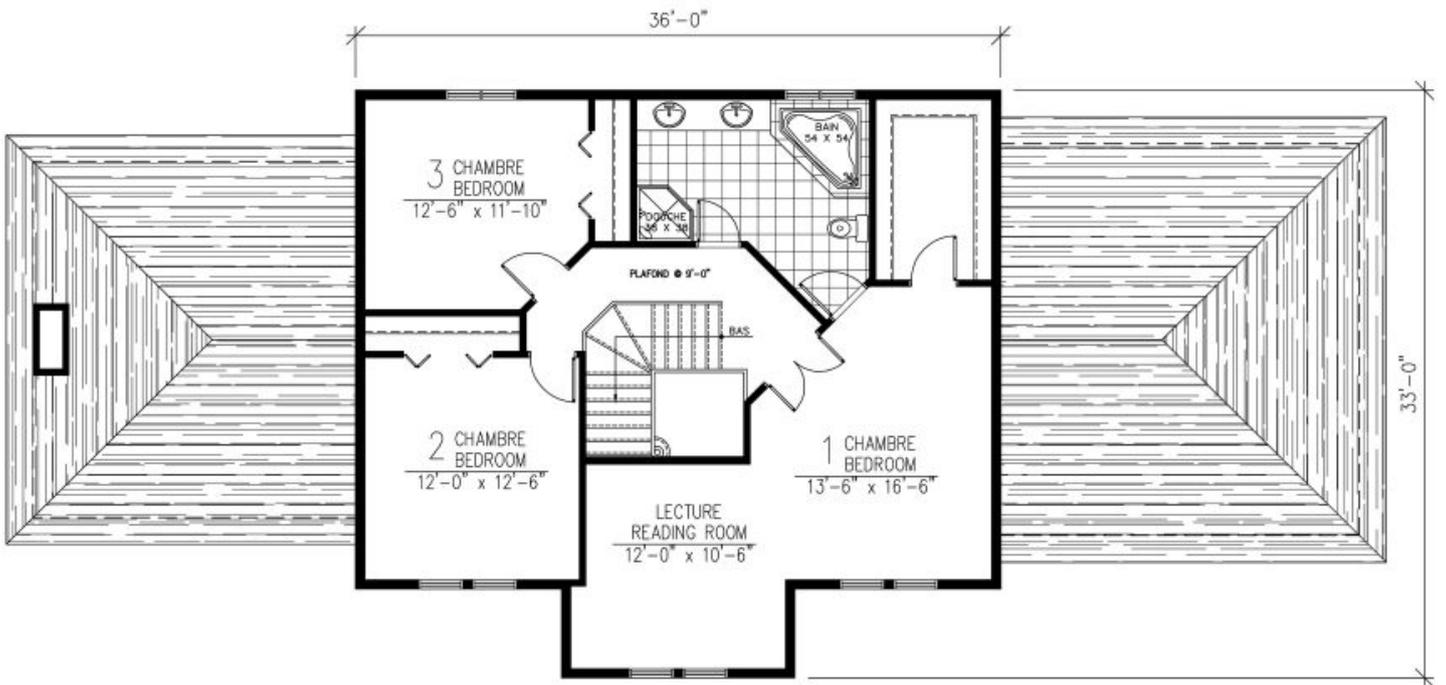

ÉTAGE : 715 p.c.
SECOND FLOOR : 715 sq.ft.

646 - Le Dagda

Plan Inversé / Reversed Plan

